Тротуары слева		ширина 1м, асфальтобетон, 342 - 398 / ширина 2м, асфальтобетон, 404 - 451 / ширина 2м, асфальтобетон, 457 - 499
Дорожные ограждения и направляющие устройства слева		
Дорожные ограждения и направляющие устройства по осевой		
Горизонтальная дорожная разметка слева	1-я от осевой	1.7 50 58 / 1.1 354 - 361 / 1.7 396 - 406 / 1.7 445 - 461 / 1.7 703 - 717
Элементы дороги в плане		
Элементы дороги в продольном профиле		i=13‰ 300 / i=17‰ 300 / 320 i=19‰ / i=30‰ 80

ул. Печатникова

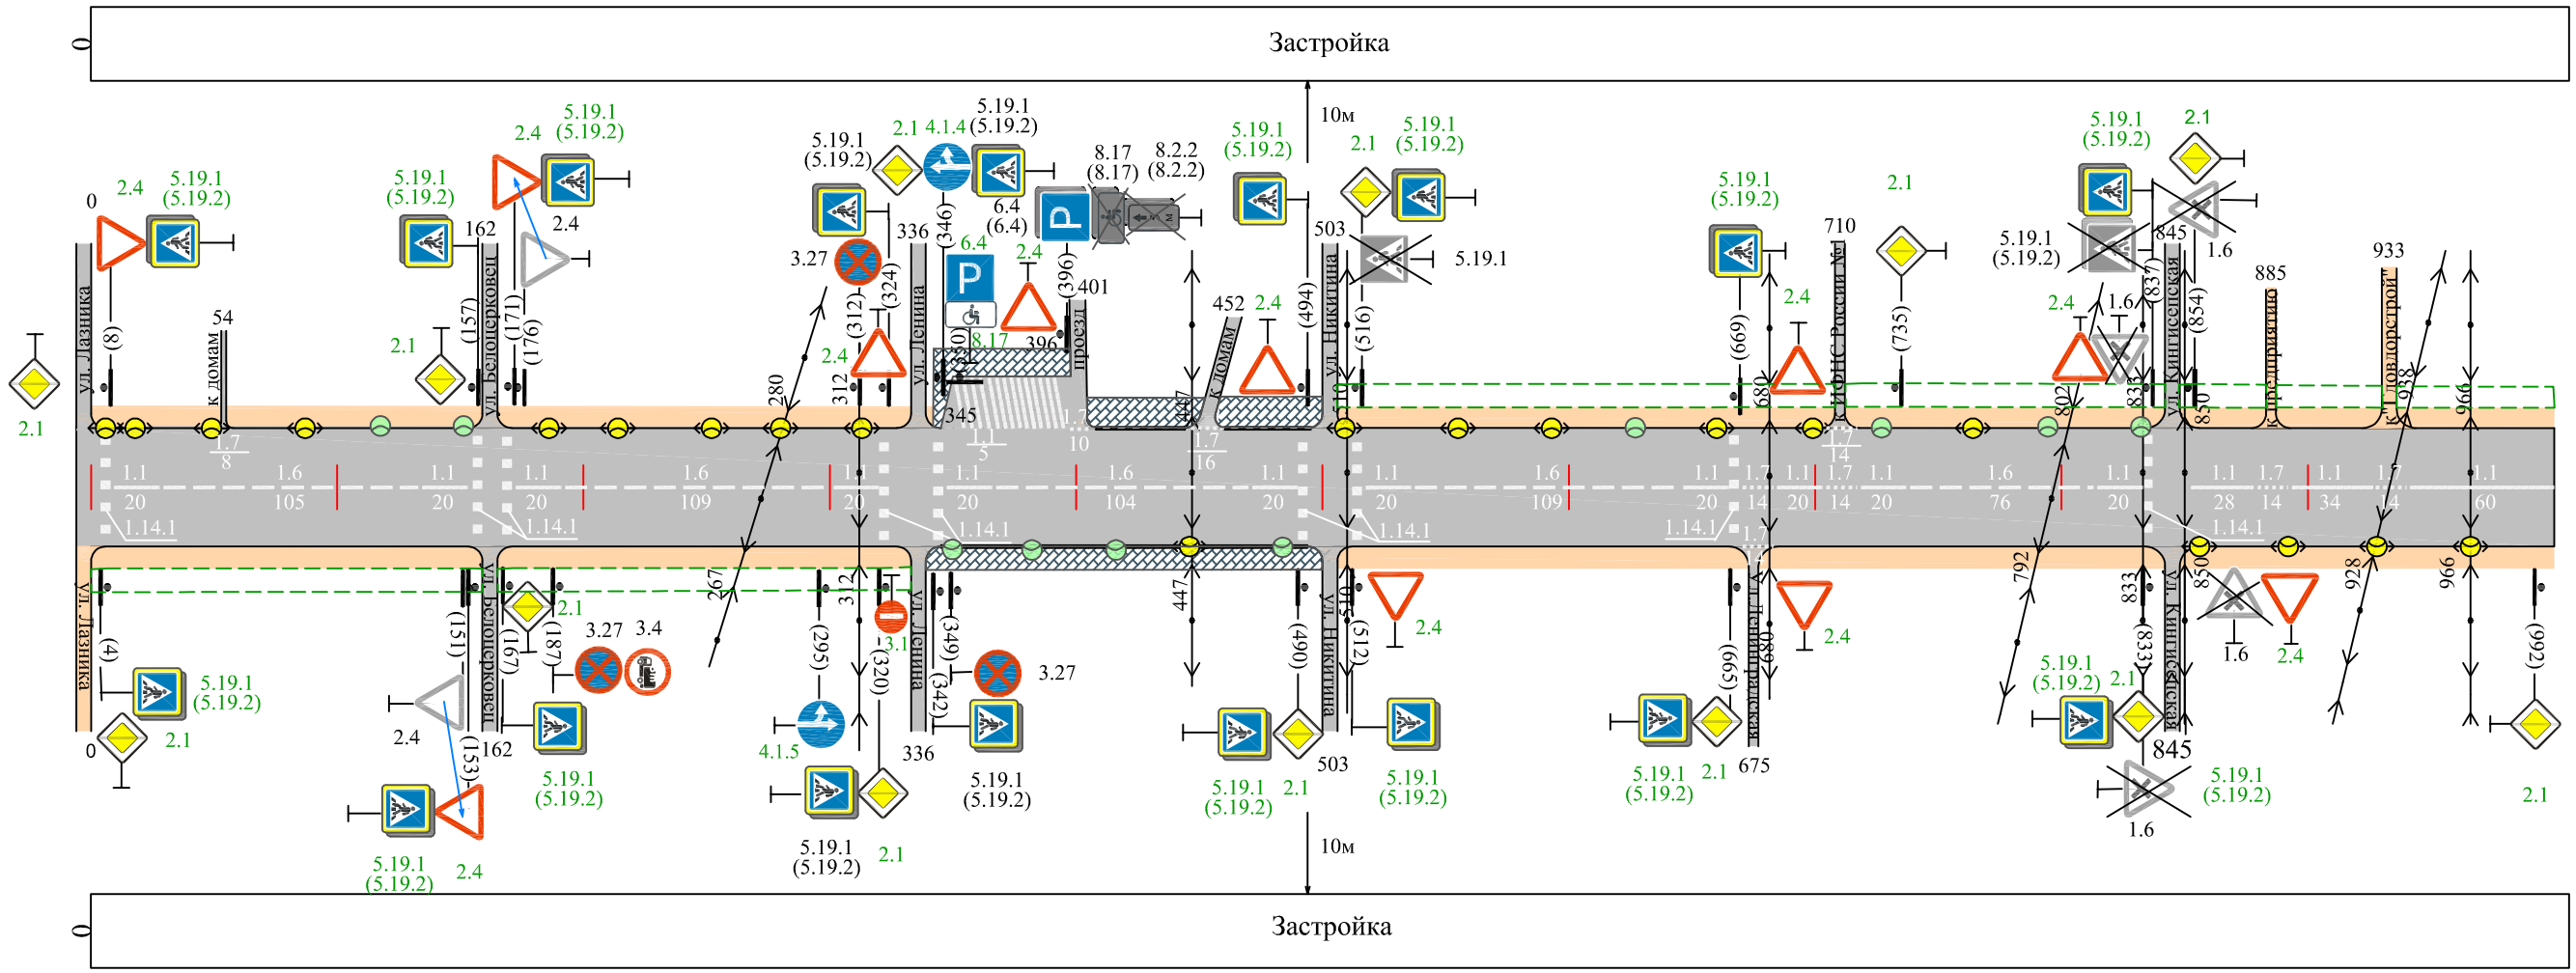

Горизонтальная дорожная разметка справа	Осевая линия	1.1 8 - 28 / 1.6 28 - 133 / 1.1 133 - 153 / 1.1 171 - 191 / 1.6 191 - 300 / 1.1 300 - 320 / 1.1 346 - 366 / 1.6 366 - 470 / 1.1 470 - 490 / 1.1 516 - 536 / 1.6 536 - 645 / 1.1 645 - 665 / 1.7 669 - 683 / 1.1 683 - 703 / 1.7 703 - 717 / 1.1 717 - 737 / 1.6 737 - 813 / 1.1 813 - 833 / 1.1 854 - 878 / 1.7 878 - 892 / 1.1 892 - 926 / 1.7 926 - 940 / 1.1 940 - 1000
	1-я от осевой	1.7 669 - 683
Дорожные ограждения и направляющие устройства справа		
Тротуары справа		ширина 2м, асфальтобетон, 339 - 500